
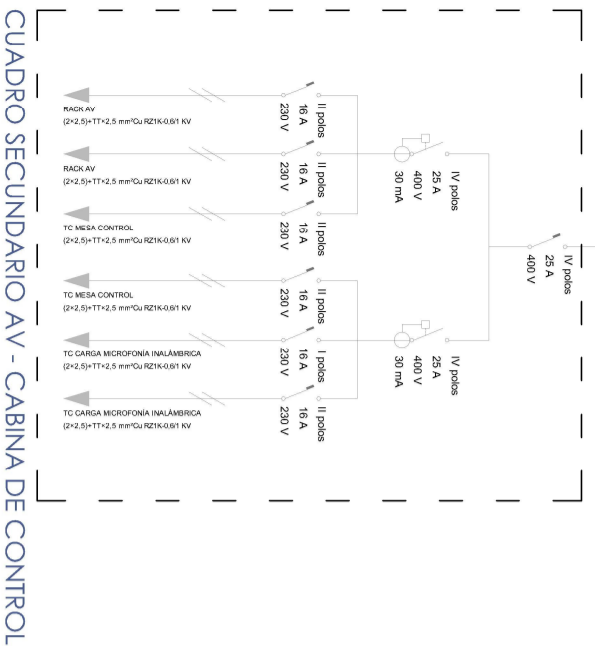


CUADRO EQUIPAMIENTO ESCÉNICO

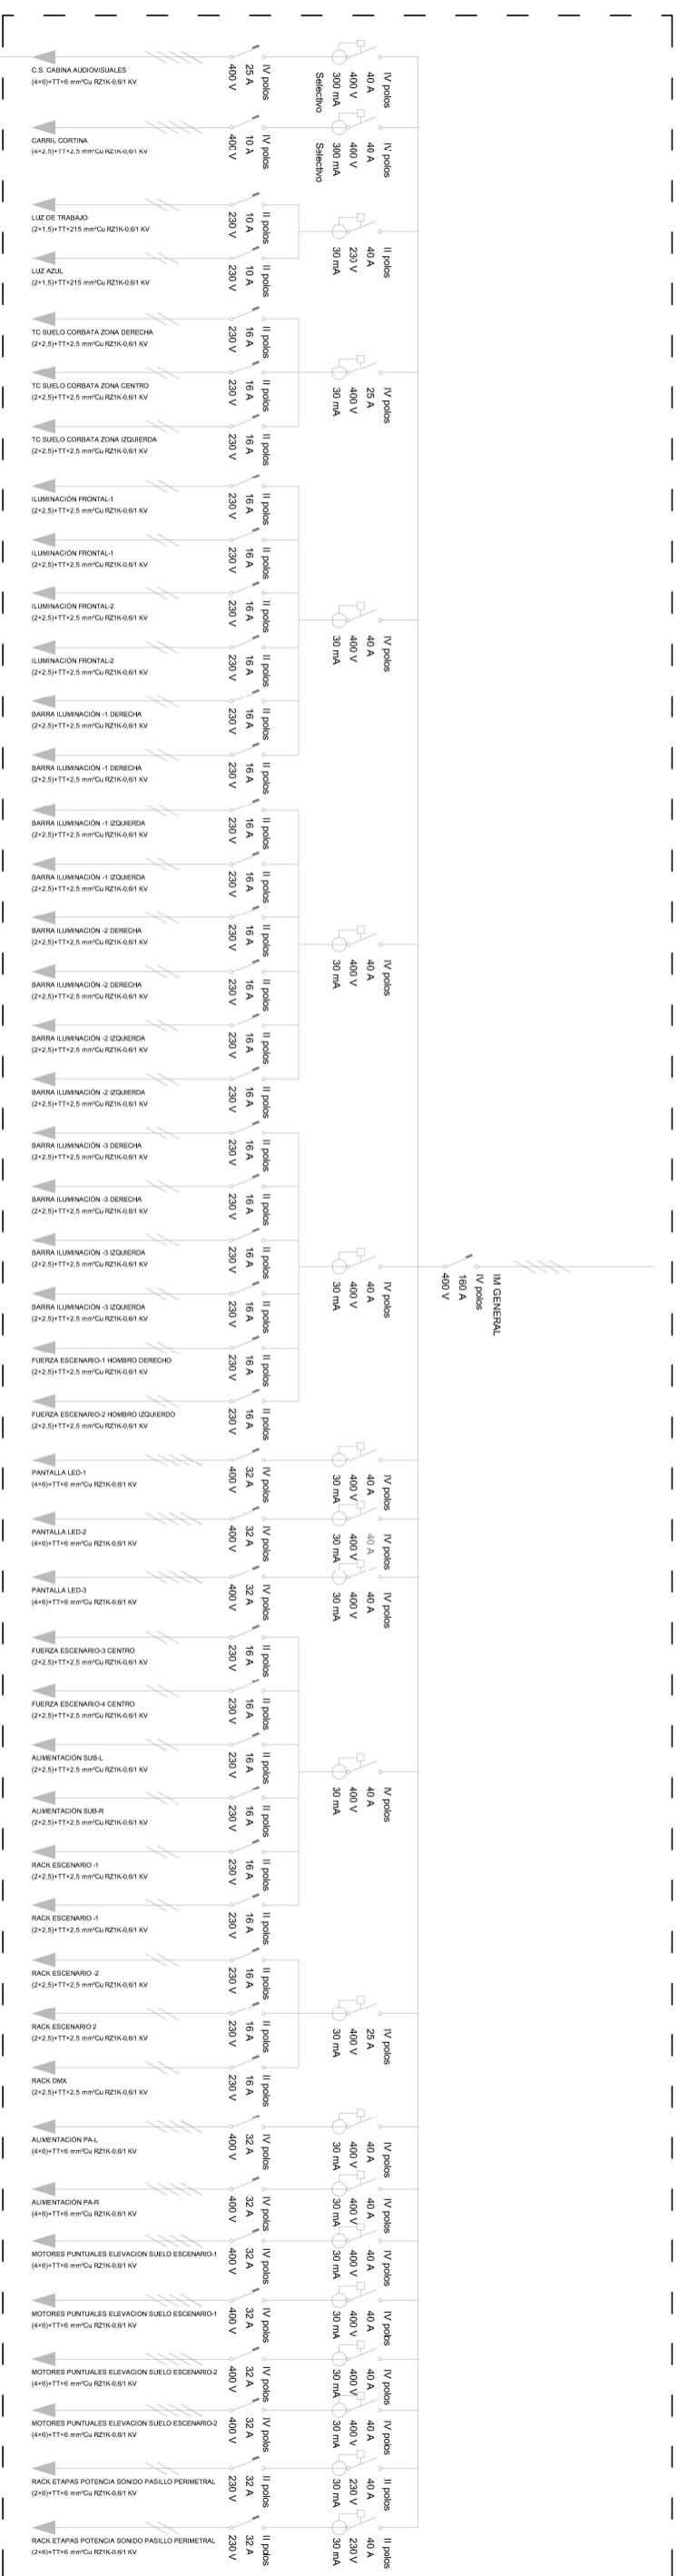

CUADRO SECUNDARIO AV - CABINA DE CONTROL

PROYECTO DE EJECUCIÓN SALÓN DE ACTOS
DE LA CÁMARA DE COMERCIO, SERVICIOS E INDUSTRIA DE ZARAGOZA

Av. Isabel la Católica, 2. Zaragoza

ESQUEMA UNIFILAR EQUIPAMIENTO ESCENOTÉCNICO

12.04

28/05/2025

2024_04

© propiedad intelectual de B&A

ESTUDIO DE ARQUITECTURA Y USUARIO

MAYO 2025

Autores: Fernando M. Sobrado

Clientes: Cámara de Comercio, Industria y Servicios de Zaragoza

*Colaboración en proyecto de escenotecnia con José Luis Martínez.

